


výkres širších vztahů

odůvodnění územního plánu Sviny

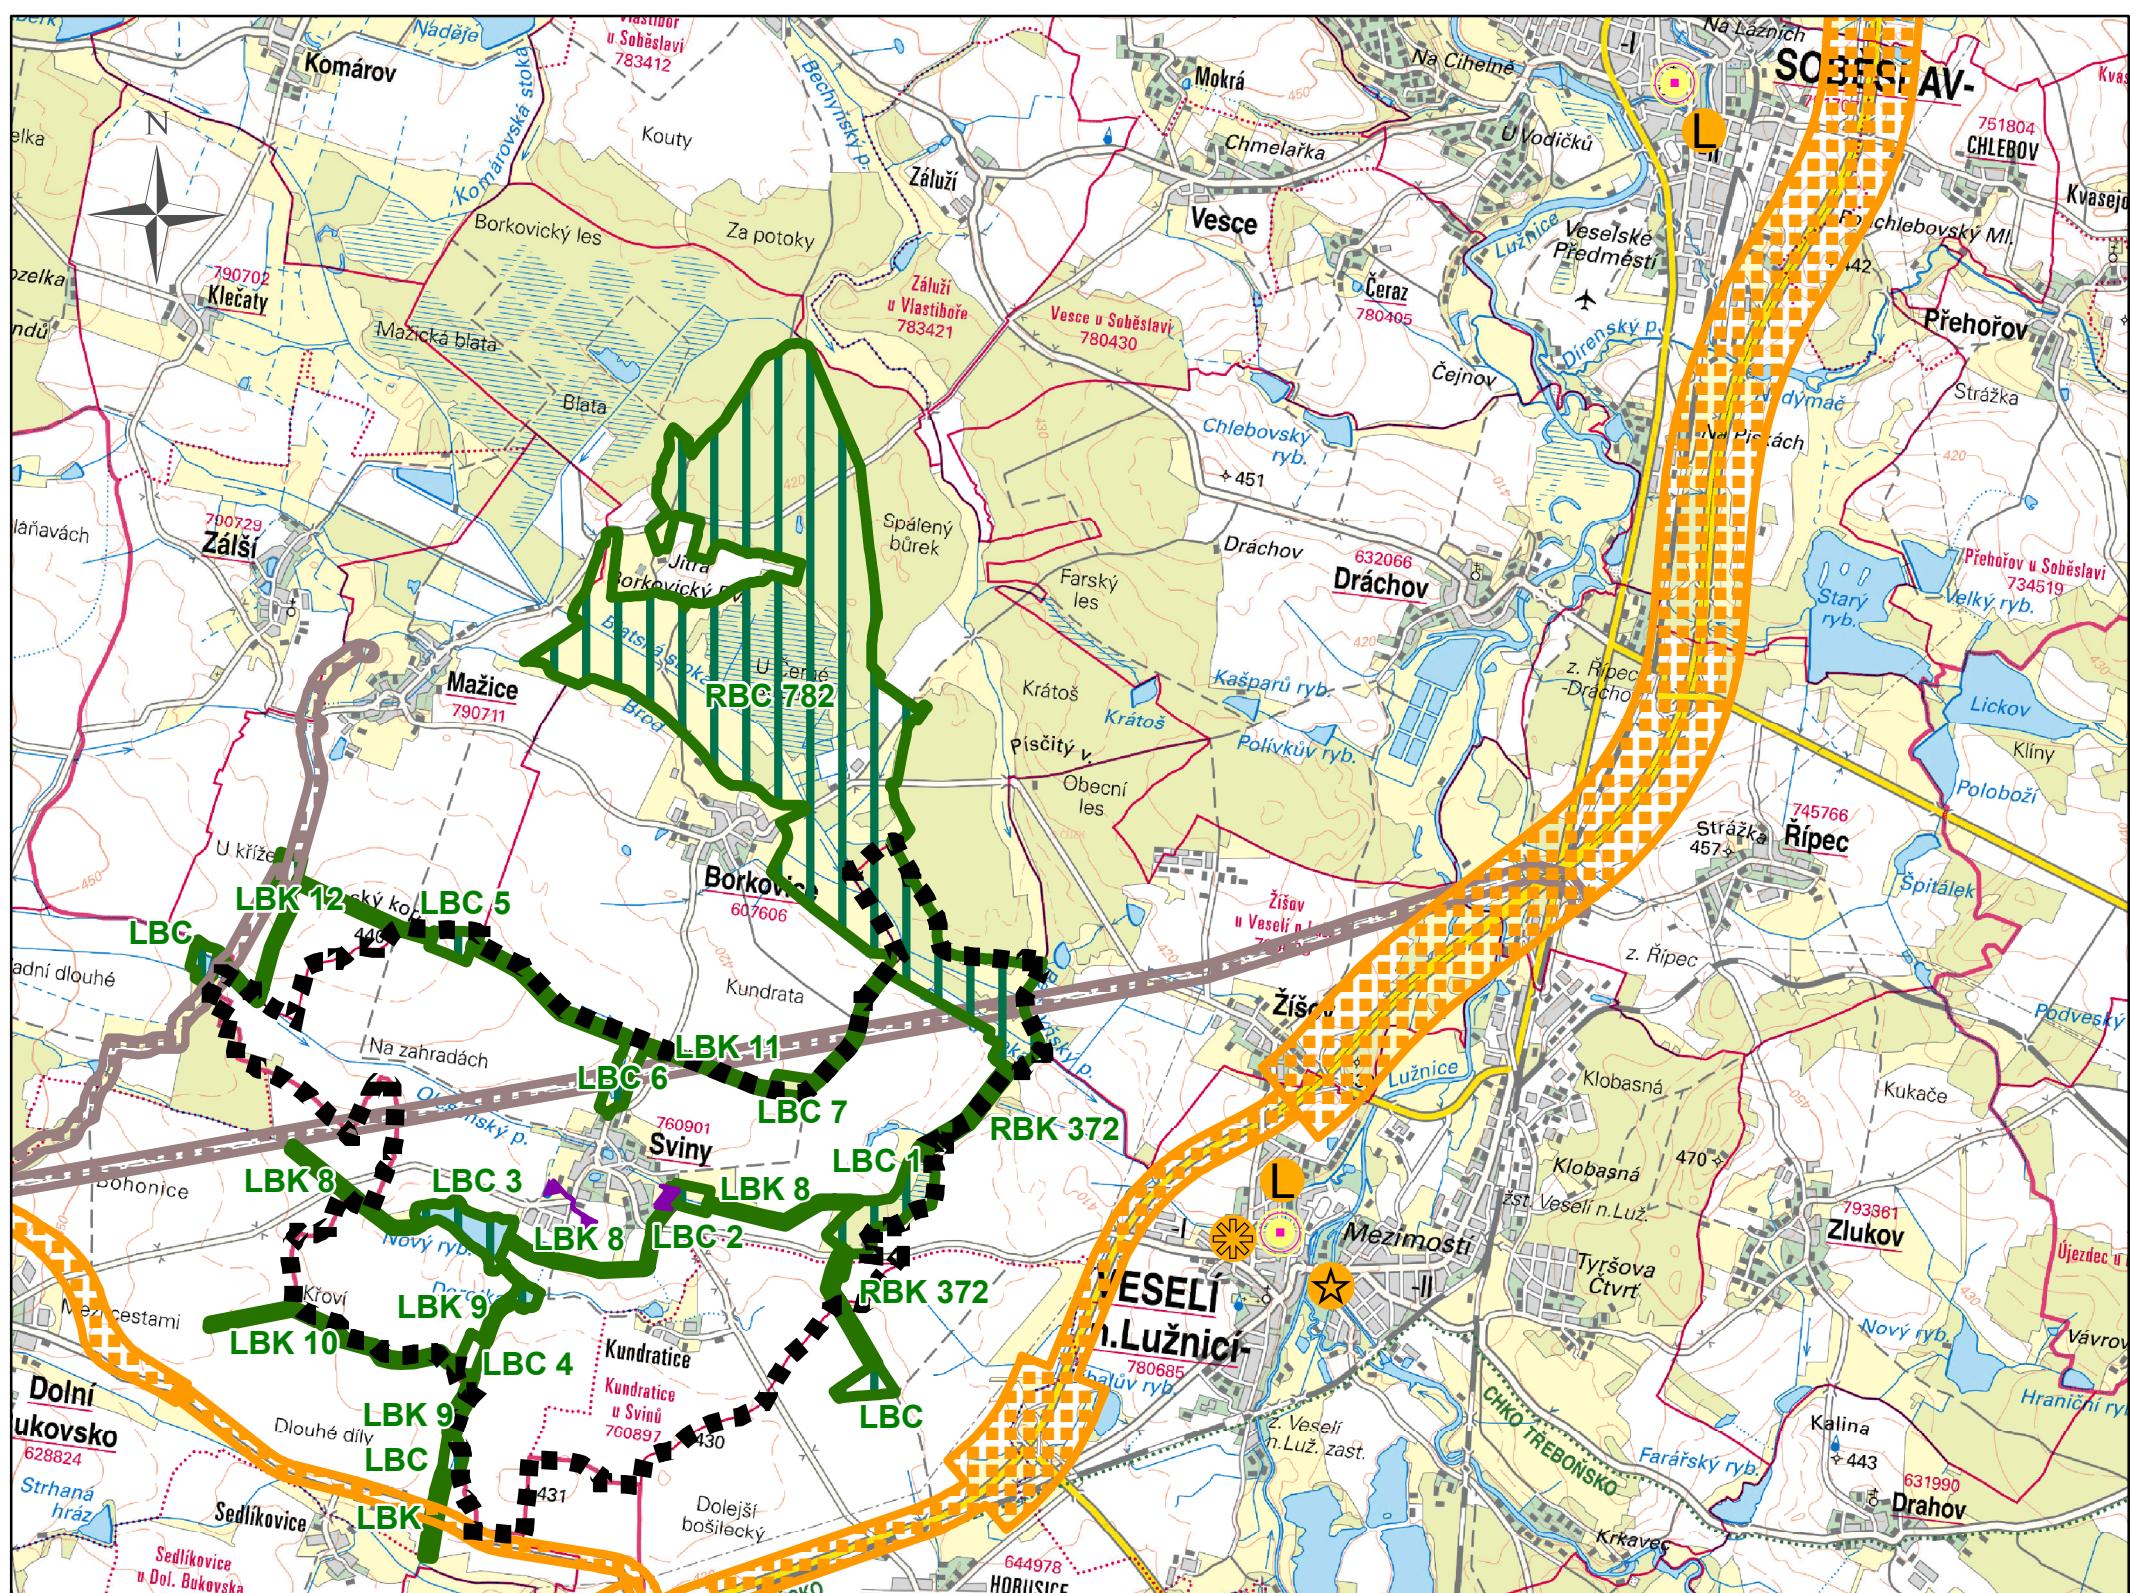

Legenda

- | | |
|--|---------------------|
| | řešené území |
| | vazba - lékař |
| | vazba - škola |
| | vazba - školka |
| | přirozená spádovost |

ÚSES

- | | |
|--------|-------------------------|
| | biocentrum |
| | biokoridor |
| L (BC) | lokální (biocentrum) |
| R (BK) | regionální (biokoridor) |

UPLAN S.R.O. Vlastiboř 21, 392 01 Soběslav	razítka projektant
datum vyhotovení: červen 2016	
vypracoval:	
Ing. Vlastimil Smítka, Ing. Vlasta Brůčková	
odpovědný projektant:	
Ing. arch. Jaroslav Poláček	
číslo pará:	